
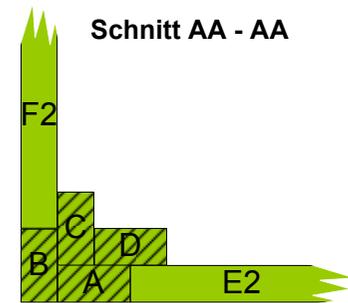
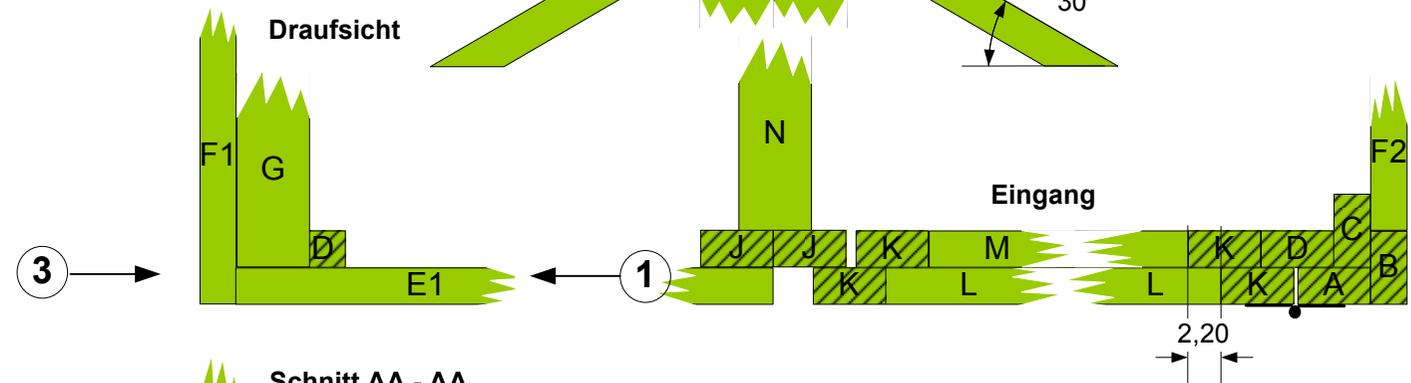
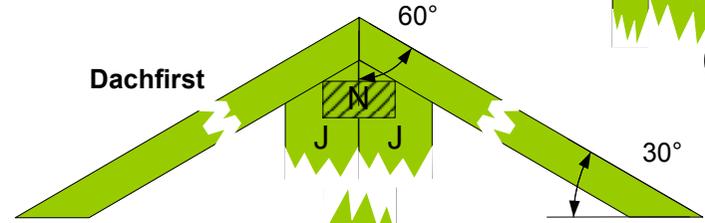


Kanten runden !

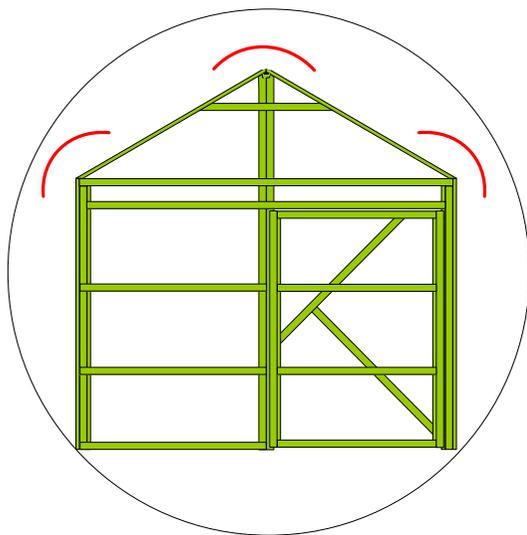

Anlehn-Folie-Gewächshäuschen
 4,59 m² / 9,90 m³
 Dachlatte Fichte 2,4 x 4,8 - imprägniert
Details: Ecke, Eingang, Dachfirst
 pm – 2008-04-20 Maße: cm